


PŮDORYS 1.NP

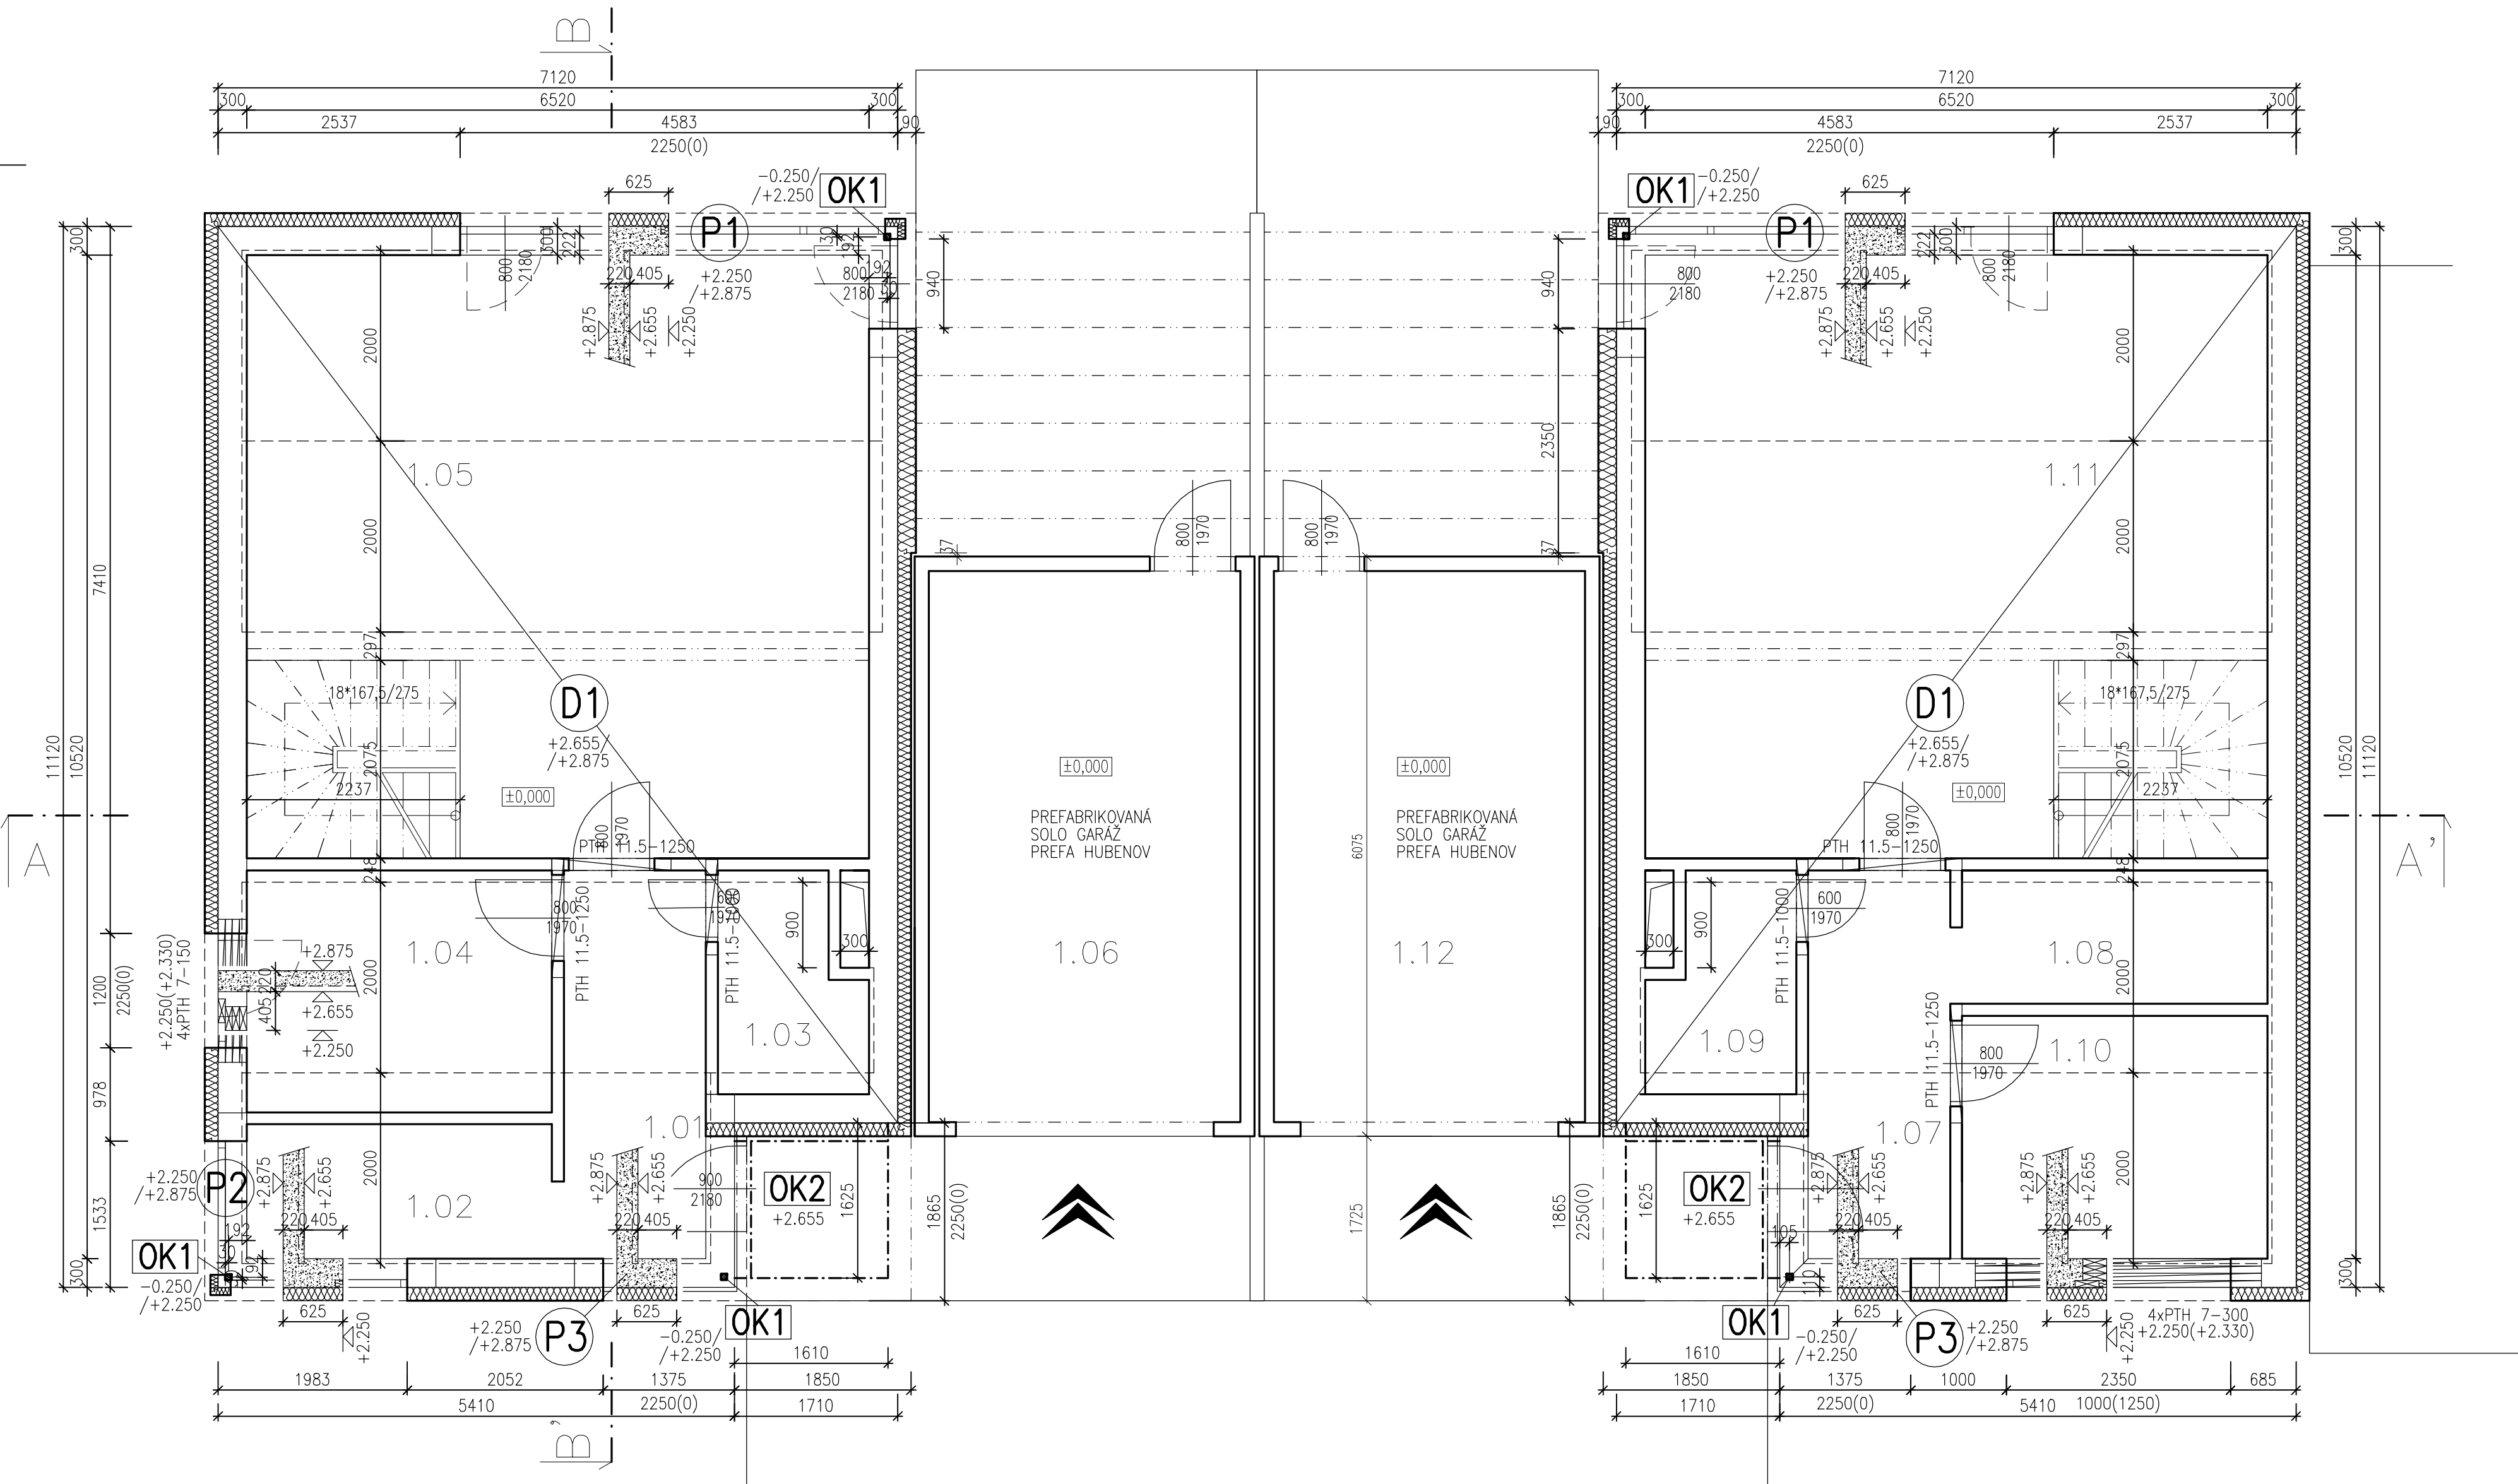

VÝPIS BETONOVÝCH KONSTRUKCÍ


PRVEK	KS
D1	1+1
P1	1+1
P2	1+0
P3	1+1

VÝPIS OCELOVÝCH KONSTRUKCÍ

PRVEK	KS
OK1	3+2
OK2	1+1

VÝPIS PREFABRIKÁTŮ

DRUH	OZNAČENÍ	KS
KERAMICKÉ PŘEKLADY	POROTHERM 7-150	4
	POROTHERM 7-300	4
	POROTHERM 11.5-1000	1+1
	POROTHERM 11.5-1250	2+2

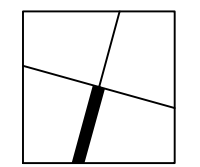

VÝŠKOVÝ SYSTÉM - Bpv

p.č.1894/210 ±0,000=401,150

PROJEKTOVÁ DOKUMENTACE JE ZPRACOVÁNA V ROZSAHU NUTNÉM PRO VYDÁNÍ STAVBNÍHO POVOLENÍ

STATIKA - ING. JAN PEREK, autorizovaný inženýr v oboru statika a dynamika staveb
PROJEKČNÍ A KONSTRUKČNÍ KANCELÁŘ, ČECHOVA 50, Č.BUDĚJOVICE, tel:38633106, mobil:604323067, mail:jan.perek@quick.cz

VEDOUcí PROJEKTANT	ZODPOVĚDNÝ PROJEKTANT	KRESLIL
ING. ARCH. D. POLCAROVÁ	ING. J. PEREK	ING. J. PEREK
ING. ARCH. K.GASSELLDORFER		
INVESTOR DŘEVOSPOL ŠTĀSTNÝ ZÁHOŘÍ spol. s r.o., 391 65 BECHYNĚ		
AKCE		ČÍSLO VÝKRESU
RD - ZA STROMOVKOU		F1.2.
p.č.1894/211;210;212 k.ú. Č.Budějovice 2		2.1
		ČÍSLO PARÉ
VÝKRES	SO.02 - 1.NP - VÝKRES SKLADBY A TVARU - p.č. 1894/210	
STUPEŇ	PDSP	MĚŘÍTKO 1:50
FORMÁT	5xA4	DATUM ČERVENEC 2011
		ČÍSLO ZAKÁZKY