


Ke Střelnici 1894/152

PH

VZDÁLENOST POŽÁRNÍHO HYDRANTU OD OBEJTKU

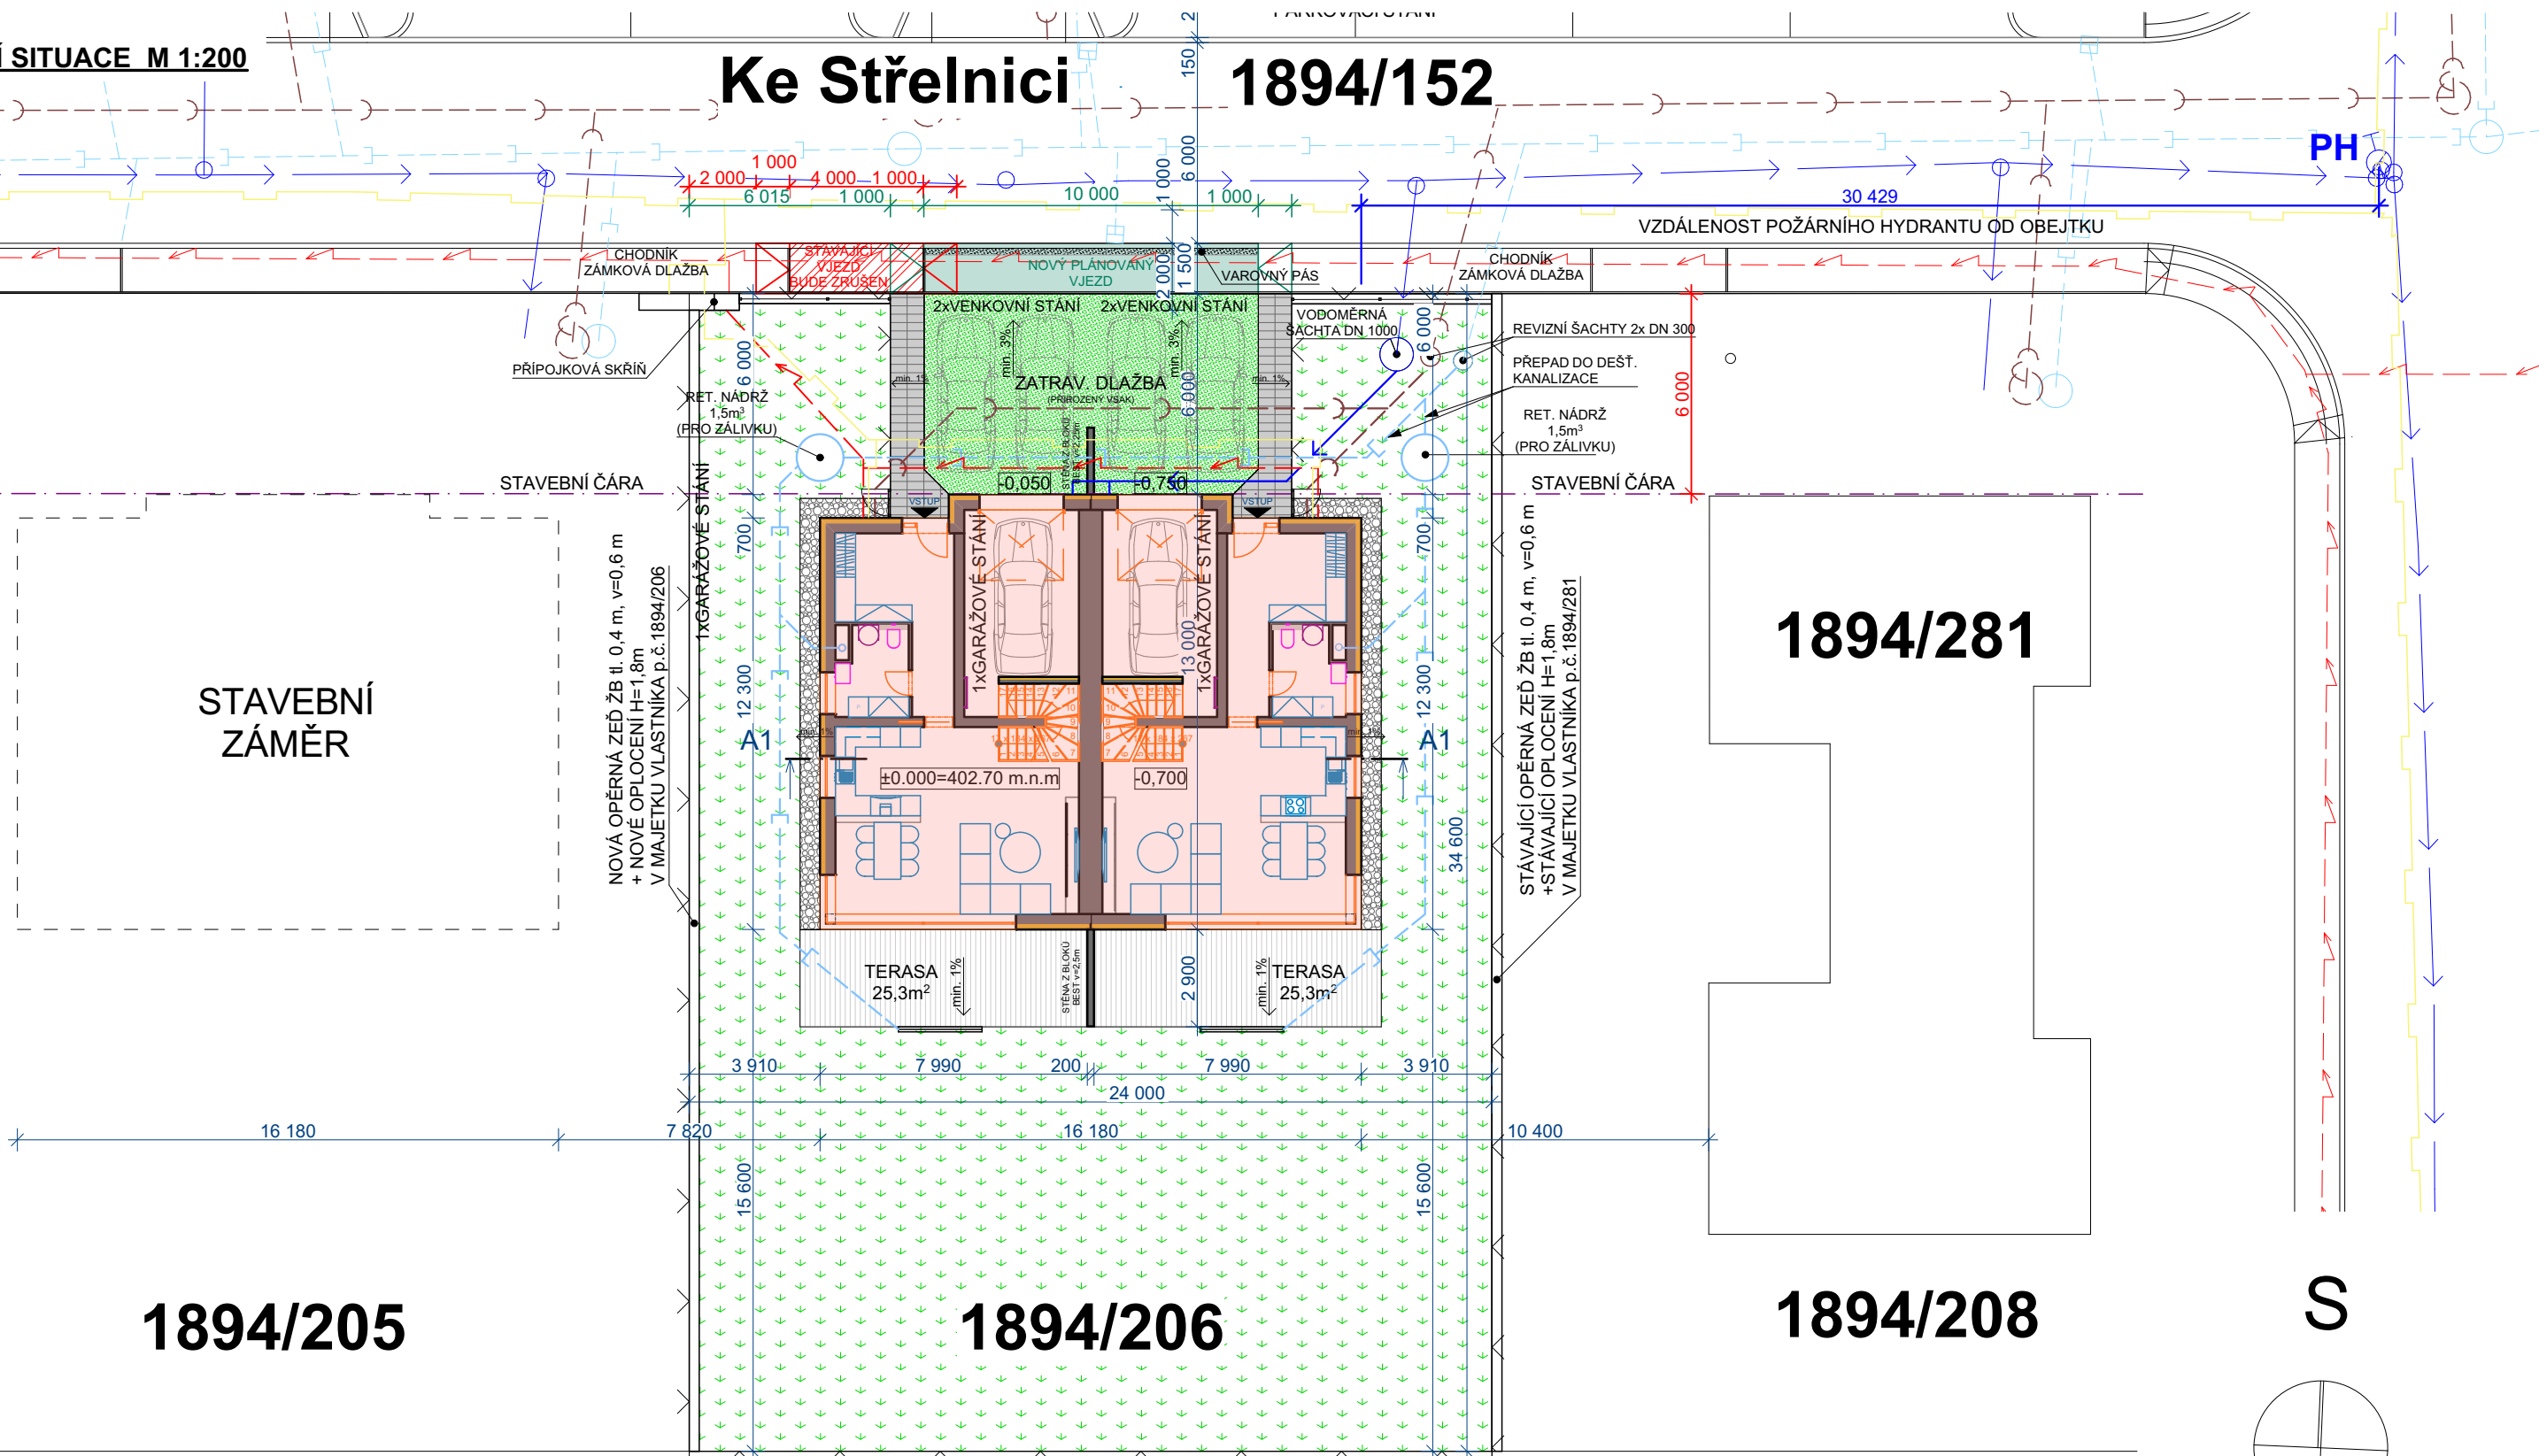

1894/202

STAVEBNÍ ZÁMĚR

1894/281

1894/205

1894/206

1894/208


S

1894/204

1894/207

1894/209


±0,000=402.70 m.n.m, Bp.v

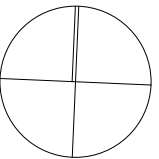

LEGENDA:

INFORMACE O PARCELE:
 PARCELNÍ ČÍSLO: 1894/206
 VÝMĚRA: 832
 ZASTAVĚNÁ PLOCHA RD: 204,96m²
 ZPEVNĚNÉ PLOCHY: 82,43m²
 ZATRAVŇOVACÍ DLAŽBA: 59,4m²
 ZASTAVĚNOST PAR. CELKEM: 345,79m²
 ZASTAVĚNOST PARCELY (bez zpev. ploch): 24,63%
 ZASTAVĚNOST PARCELY (vč. zpev. ploch): 34,54%
 ZASTAVĚNOST PAR. CELKEM: 41,56%
 KATASTRÁLNÍ ÚZEMÍ: České Budějovice 2 /621943/

- RODINNÝ DŮM 204,96m²
- ZATRAVŇOVACÍ DLAŽBA 59,4m² (PŘIROZENÝ VSAK DEŠT. VOD)
- ZPEV. PLOCHA-ZÁMK. DLAŽBA 15,06m²
- OKAP. CHODNÍČEK - KAČÍREK 17,98m²
- ZPEV. PLOCHA-TERASA 50,6m²
- ZAHRADNÍ ÚPRAVA TRÁVNÍK
- STÁVAJÍCÍ DOP. PŘIPOJENÍ - BUDE ZRUŠENO!!!
- PLÁNOVANÉ NOVÉ DOPRAVNÍ PŘIPOJENÍ
- DEŠŤOVÁ KANALIZACE
- VODOVODNÍ PŘIPOJKA
- SPLAŠKOVÁ KANALIZACE
- ELEKTRICKÉ VEDENÍ
- OPLOCENÍ POZEMKU - drátkový svařovaný plot H. 1,8m
- STAVEBNÍ ČÁRA
- PLYNOVÁ PŘIPOJKA
- PH - PODZEMNÍ POŽÁRNÍ HYDRANT

Hl. projektant Ing. arch. Jan Klein	Investor Dřevospol Šťastný Záhoří, spol. s.r.o., č.p.39 391 65 Záhoří	Datum 10-2015	 Ing. arch. Jan Klein Projekční a architektonická kancelář Lidická 1019/182, 370 07 Č. Budějovice tel: 602 326 012, klein@atelierklein.cz www.atelierklein.cz
Ved.projektu Ing. arch. Jan Klein	Projektant Martin Píchal	Místo stavby p.č. 1894/206, k.ú. České Budějovice 2	
Projekt NOVOSTAVBA RODINNÉHO DOMU - ZA STROMOVKOU		Formát A3	Měřítko 1:200
Výkres KOORDINAČNÍ SITUACE		Č. přílohy C.2	Razítko a podpis