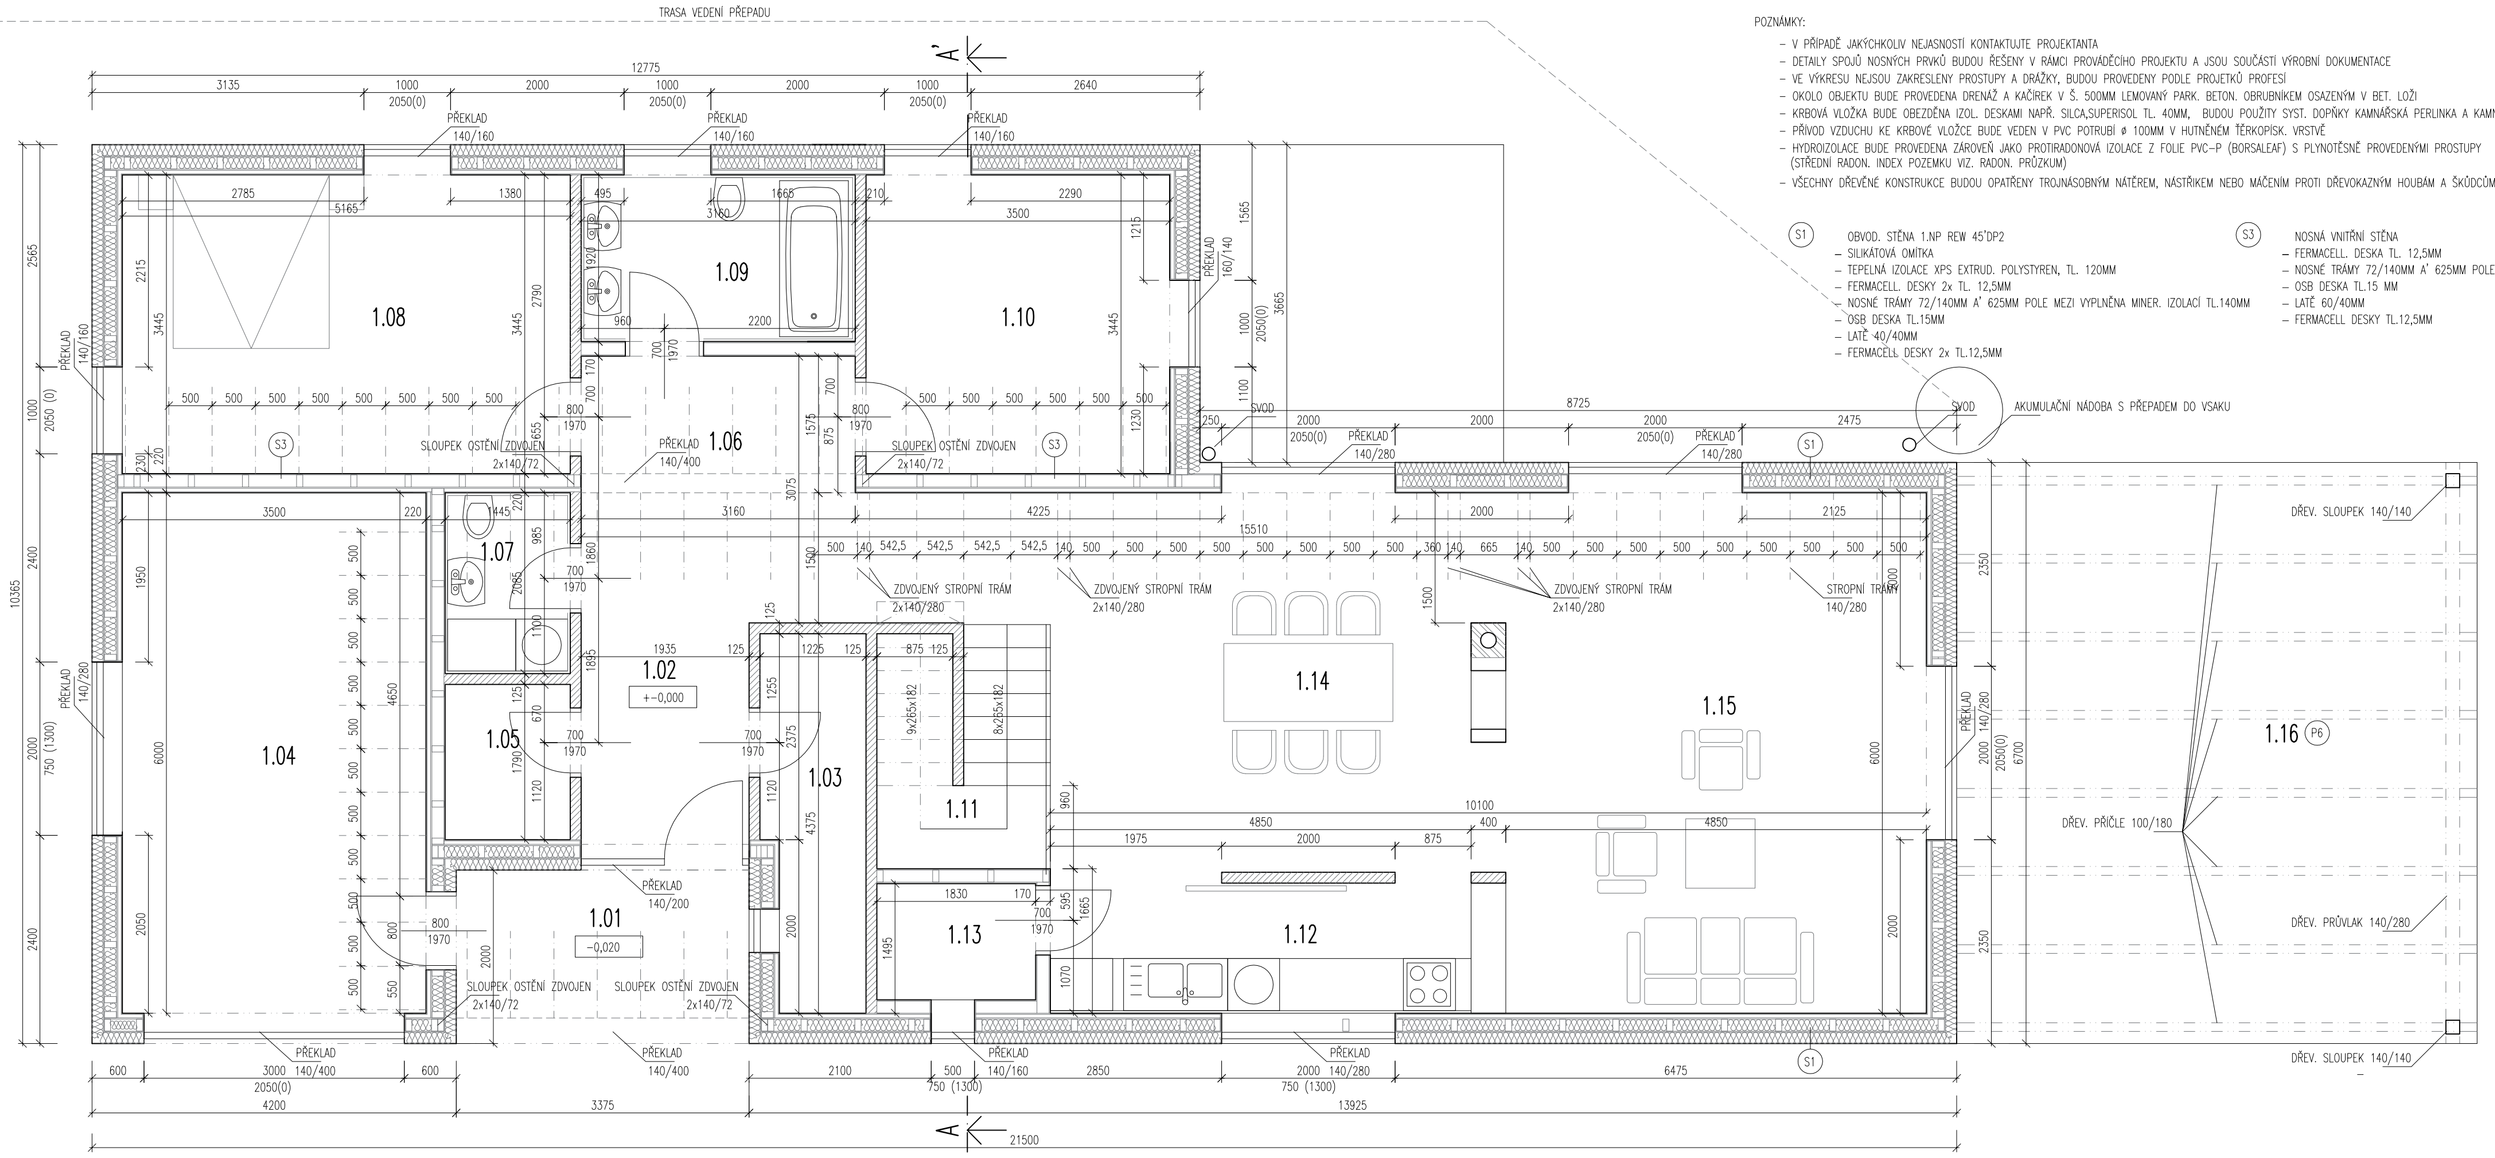

POZNÁMKY:

- V PŘÍPADĚ JAKÝCHKOLIV NEJASNOSTÍ KONTAKTUJTE PROJEKTANTA
- DETAILY SPOJŮ NOSNÝCH PRVKŮ BUDOU ŘEŠENY V RÁMCI PROVÁDĚCÍHO PROJEKTU A JSOU SOUČÁSTÍ VÝROBNÍ DOKUMENTACE
- VE VÝKRESU NEJSOU ZAKRESLENY PROSTUPY A DRÁŽKY, BUDOU PROVEDENY PODLE PROJEKTŮ PROFESÍ
- OKOLO OBJEKTU BUDE PROVEDENA DRENÁŽ A KAČÍREK V Š. 500MM LEMOVANÝ PARK. BETON. OBRUBNÍKEM OSAZENÝM V BET. LOŽI
- KRBOVÁ VLOŽKA BUDE OBEZDĚNA IZOL. DESKAMI NAPŘ. SILCA,SUPERISOL TL. 40MM, BUDOU POUŽITY SYST. DOPÁLKY KAMNÁŘSKÁ PERLINKA A KAMNÁŘSKÁ OMÍTKA ZAMEZUJÍCÍ VZNIKU PRASKLIN
- PŘÍVOD VZDUCHU KE KRBOVÉ VLOŽCE BUDE VEDEN V PVC POTRUBÍ Ø 100MM V HUTNĚNÉM TĚRKOPÍSK. VRSTVĚ
- HYDROIZOLACE BUDE PROVEDENA ZÁROVEŇ JAKO PROTIRADONOVÁ IZOLACE Z FOLIE PVC-P (BORSALEAF) S PLYNOTĚSNĚ PROVEDENÝMI PROSTUPY (STŘEDNÍ RADON, INDEX POZEMKU VIZ. RADON. PRŮZKUM)
- VŠECHNY DŘEVĚNÉ KONSTRUKCE BUDOU OPATŘENY TROJNÁSOBNÝM NÁTĚREM, NÁSTŘIKEM NEBO MÁČENÍM PROTI DŘEVOKAZNÝM HOUBÁM A ŠKŮDCŮM V 10% ROZTOKU BORONITU

S1 OBVOD. STĚNA 1.NP REW 45°DP2
- SILIKÁTOVÁ OMÍTKA
- TEPELNÁ IZOLACE XPS EXTRUD. POLYSTYREN, TL. 120MM
- FERMACELL DESKY 2x TL. 12,5MM
- NOSNÉ TRÁMY 72/140MM A' 625MM POLE MEZI VYPLNĚNA MINER. IZOLACÍ TL.140MM
- OSB DESKA TL.15MM
- LATĚ 40/40MM
- FERMACELL DESKY 2x TL.12,5MM

S3 NOSNÁ VNITŘNÍ STĚNA
- FERMACELL DESKA TL. 12,5MM
- NOSNÉ TRÁMY 72/140MM A' 625MM POLE MEZI VYPLNĚNA MINER. IZOLACÍ min 120MM
- OSB DESKA TL.15 MM
- LATĚ 60/40MM
- FERMACELL DESKY TL.12,5MM

LEGENDA MÍSTNOSTÍ

Č. M.	FUNKCE MÍSTNOSTI	PLOCHA m²	DRUH PODLAHY	OZN.P.	ÚPRAVY POVRCHŮ-STĚNY	ÚPRAVY POVRCHŮ-STROPY
1.01	ZAVĚTŘÍ	7,17	KERAM. DLAŽBA	–	SDK TL.12,5MM	
1.02	ZÁDVEŘÍ	5,08	KERAM. DLAŽBA	–	KER. OBKLAD V=1500MM SDK	SDK TL.12,5MM
1.03	TECHNICKÁ MÍSTNOST	4,99	KERAM. DLAŽBA	–	SDK TL.12,5MM	SDK TL.12,5MM
1.04	GARÁŽOVÉ STÁNÍ	21,00	BETON. STĚRKA NÁTĚR NA BETON	–	SDK OKF TL.12,5MM	SDK OKF TL.12,5MM
1.05	ŠATNA	2,77	KERAM. DLAŽBA	–	SDK TL.12,5MM	SDK TL.12,5MM
1.06	CHODBA	10,00	DŘEV. 3 VRSTVÉ DESKY	–	SDK TL.12,5MM	SDK TL.12,5MM
1.07	WC, PRAČKA	3,13	KERAM. DLAŽBA	–	KER. OBKLAD V=2000MM SDK	SDK TL.12,5MM
1.08	POKOJ	18,07	DŘEV. 3 VRSTVÉ DESKY	–	SDK TL.12,5MM	SDK TL.12,5MM
1.09	KOUPELNA	6,21	KERAM. DLAŽBA	–	KER. OBKLAD V=2000MM SDK	SDK TL.12,5MM
1.10	LOŽNICE	12,25	DŘEV. 3 VRSTVÉ DESKY	–	SDK TL.12,5MM	SDK TL.12,5MM
1.11	SCHODIŠTĚ	5,64	DŘEV. PRKNA	–	SDK TL.12,5MM	SDK TL.12,5MM
1.12	KUCHYŇ	8,59	DŘEV. 3 VRSTVÉ DESKY	–	KER. OBKLAD V=2000MM SDK	LEPENÉ DŘEV. VAZNÍKY PRKNA NA PERO A DRÁŽKU
1.13	KOMORA	2,90	KERAM. DLAŽBA	–	SDK TL.12,5MM	SDK TL.12,5MM
1.14	JÍDELNA	26,33	DŘEV. 3 VRSTVÉ DESKY	–	SDK TL.12,5MM	LEPENÉ DŘEV. VAZNÍKY PRKNA NA PERO A DRÁŽKU
1.15	OBYTNÁ MÍSTNOST	28,50	DŘEV. 3 VRSTVÉ DESKY	–	SDK TL.12,5MM	LEPENÉ DŘEV. VAZNÍKY PRKNA NA PERO A DRÁŽKU
1.16	TERASA	40,20	PRKNA DRÁŽKOVÁ	–	–	–

LEGENDA MATERIÁLŮ

- OBVODOVÁ STĚNA – S1
- VNITŘNÍ NOSNÁ STĚNA – S3
- PŘÍČKA DŘEVĚNÁ TL.125MM
- KOMÍNOVÁ BETON. TVÁRNICE
- INSTALAČNÍ STĚNA 170MM
- –

PŮDORYS 1.NP

1: 50

2.

Název stavby:	Název výkresu:	Měřítko:	Paré:	Č. výkresu:

Rodinný dům čp1894/57

Místo stavby:
Č. Budějovice,
Za Stromovkou
č.parc. 1894/57

Investor:
Vlastimil Šťastný Dřevospol
Záhoří 39
391 65 Bechyně

Hl. projektant:
Ing. arch. Michaela Dvořáková
Ing. arch. Jan Dvořák

Stupeň:
PROJEKT PRO STAVEBNÍ ŘÍZENÍ

Datum:
prosinec 2009

Část:
ARCHITEKTONICKO STAVEBNÍ ŘEŠENÍ

Spolupráce: