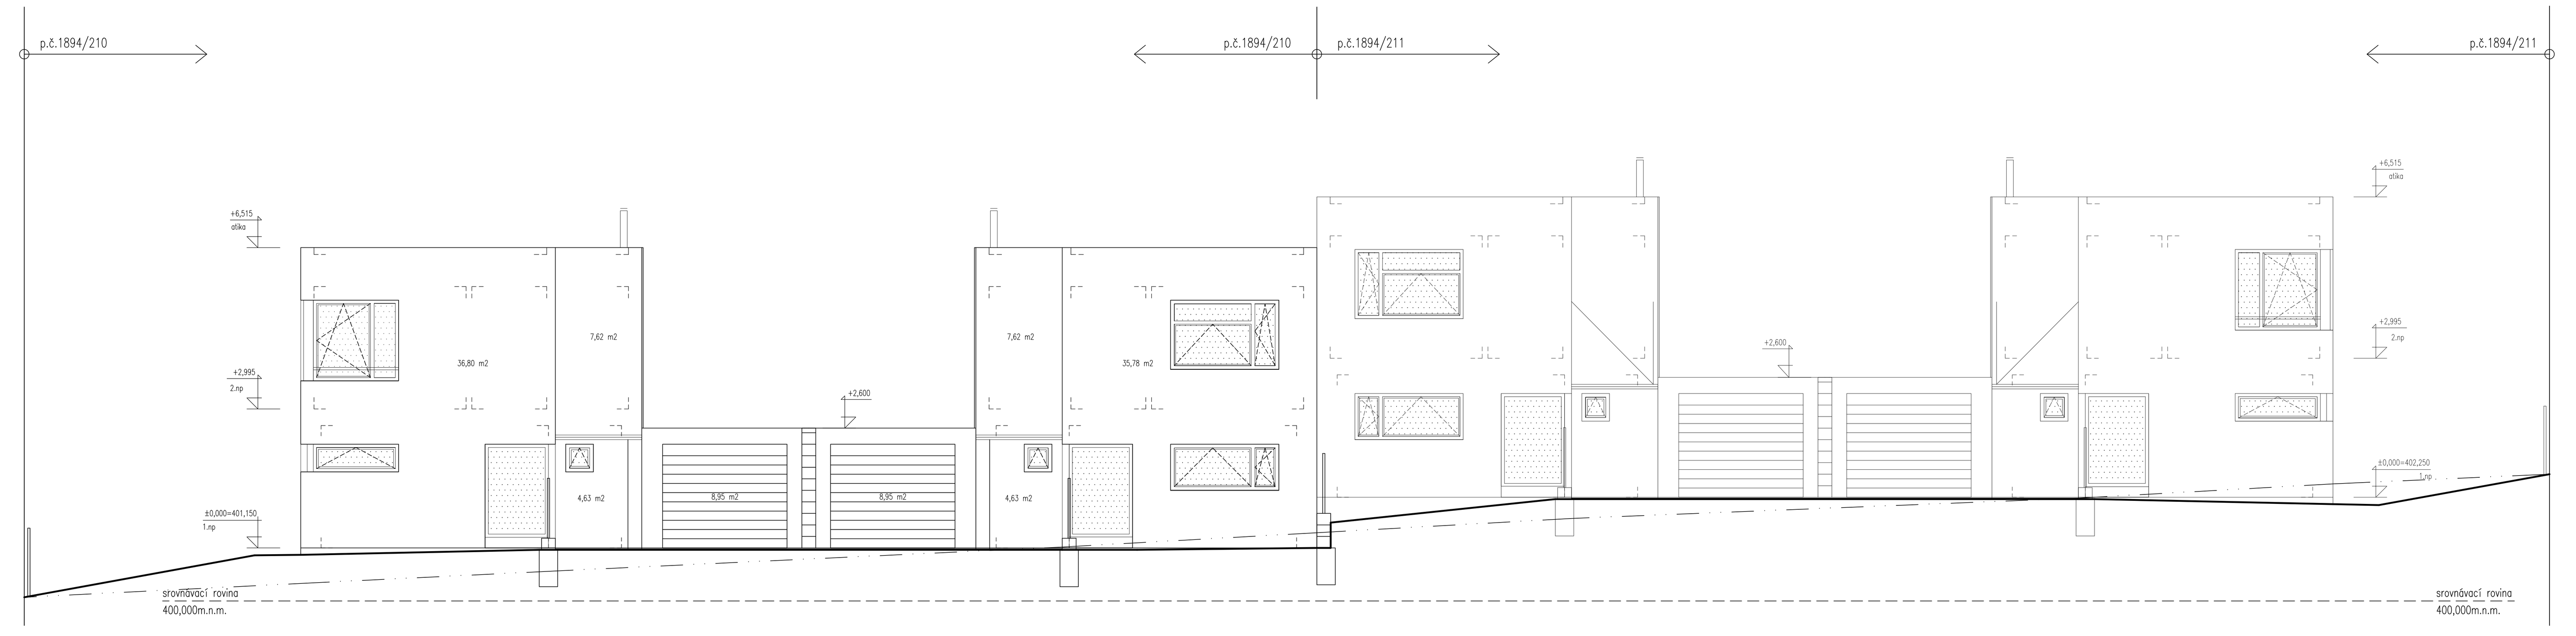

POHLED SEVERNÍ

HLAVNÍ PLOCHA PRŮČELÍ = 36,80 m2 + 4,63 m2 + 4,63 m2 + 35,78 m2 = 81,84 m2
ZAPUŠTĚNÁ PLOCHA PRŮČELÍ = 7,62 m2 + 8,95 m2 + 8,95 m2 + 7,62 m2 = 33,14 m2
CELKOVÁ PLOCHA 100% = 81,84 m2 + 33,14 m2 = 114,98 m2, Z TOHO 70% = 80,49 m2
HLAVNÍ PLOCHA PRŮČELÍ 81,84 m2 ≧ 70% = 80,49 m2

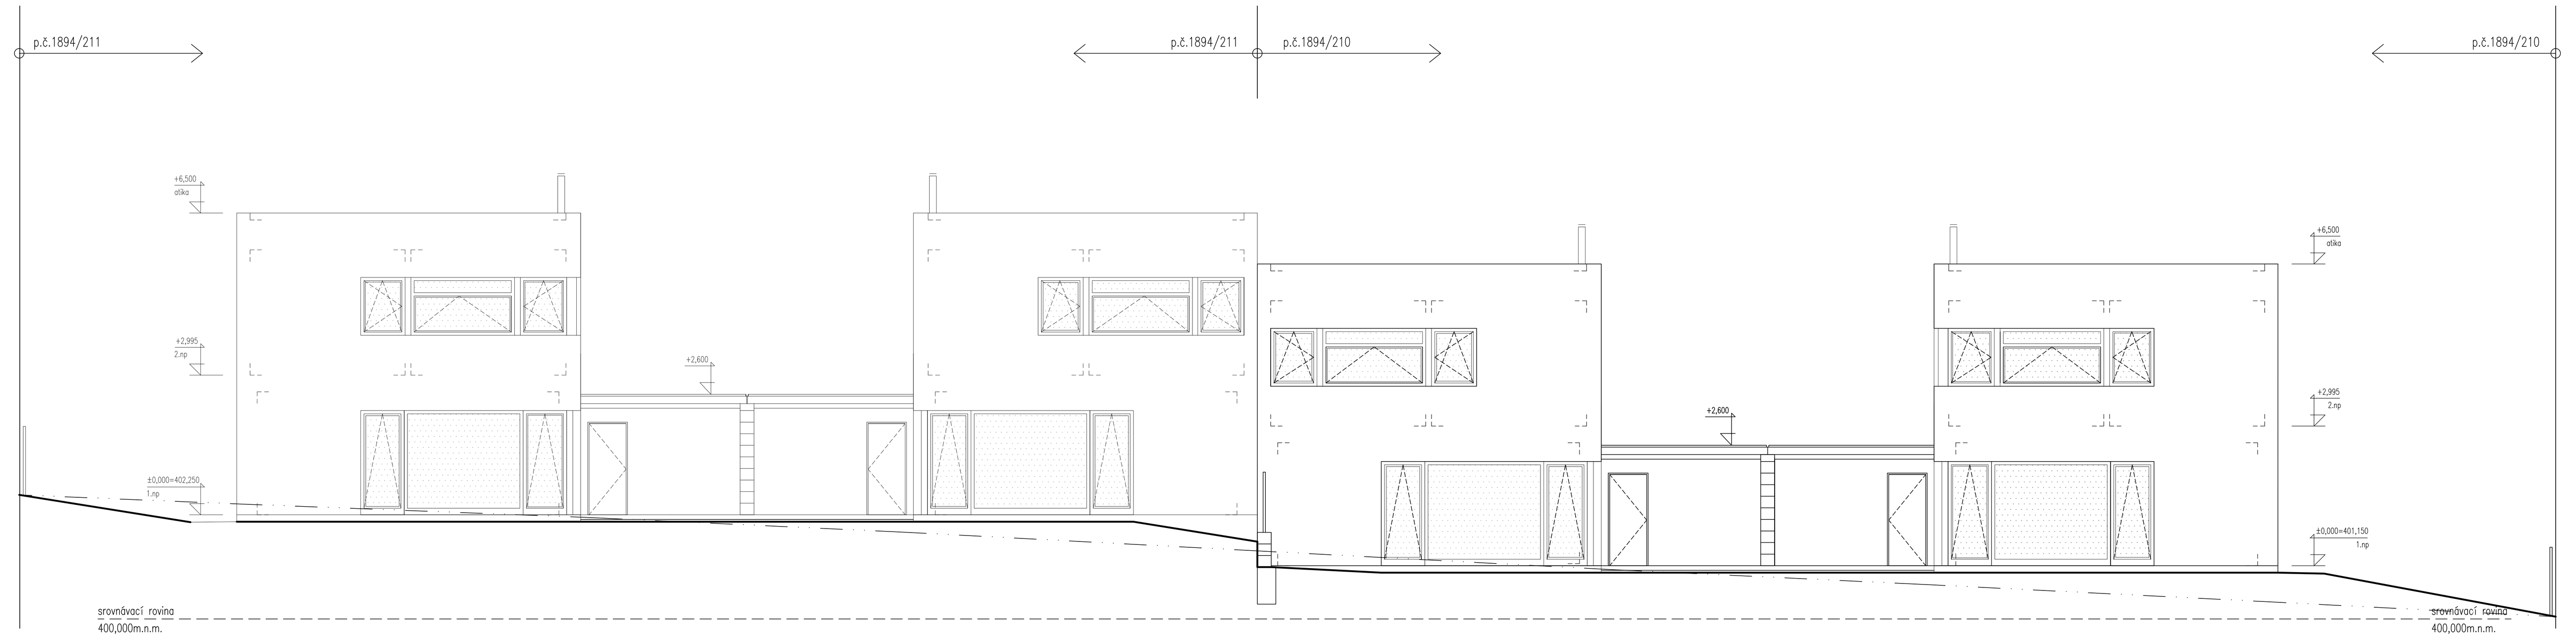

POHLED JIŽNÍ

±0,000=PODLAHA 1.NP
SO.02.–RD p.č.1894/210 ±0,000=401,150

±0,000=PODLAHA 1.NP
SO.03.–RD p.č.1894/211 ±0,000=402,250

PROJEKTOVÁ DOKUMENTACE JE ZPRACOVÁNA V ROZSAHU NUTNÉM PRO VYDÁNÍ STAVEBNÍHO POVOLENÍ!

A+U DESIGN s.r.o. ARCHITEKTI BRŮHA & POLCAROVÁ
PROJEKČNÍ A INŽENÝRSKÁ KANCELÁŘ, NOVÁ 24, Č.BUDĚJOVICE tel: 387436898 audesign@audesign.cz

VEDOUCÍ PROJEKTANT	ZODPOVĚDNÝ PROJEKTANT	KRESLIL
ING. ARCH. D. POLCAROVÁ	ING. ARCH. D. POLCAROVÁ	DAVID SMRČKA
	ING. ARCH. K. GASSELDORFER	

INVESTOR DŘEVOSPOL ŠŤASTNÝ ZÁHOŘÍ spol.sr.o., 391 65 BECHYNĚ

AKCE
RD - ZA STROMOVKOU
SO.02. - p.č.1894/210; k.ú. Č.Budějovice 2

ČÍSLO VÝKRESU **A.6**

ČÍSLO PARÉ

VÝKRES	POHLED SEVERNÍ A JIŽNÍ – p.č.1894/210, p.č.1894/211				
STUPEŇ	PDSP	MĚŘÍTKO	1:100	DATUM	SRPEN 2011
FORMÁT	8x A4	ČÍSLO ZAKÁZKY	Z/055-11		