


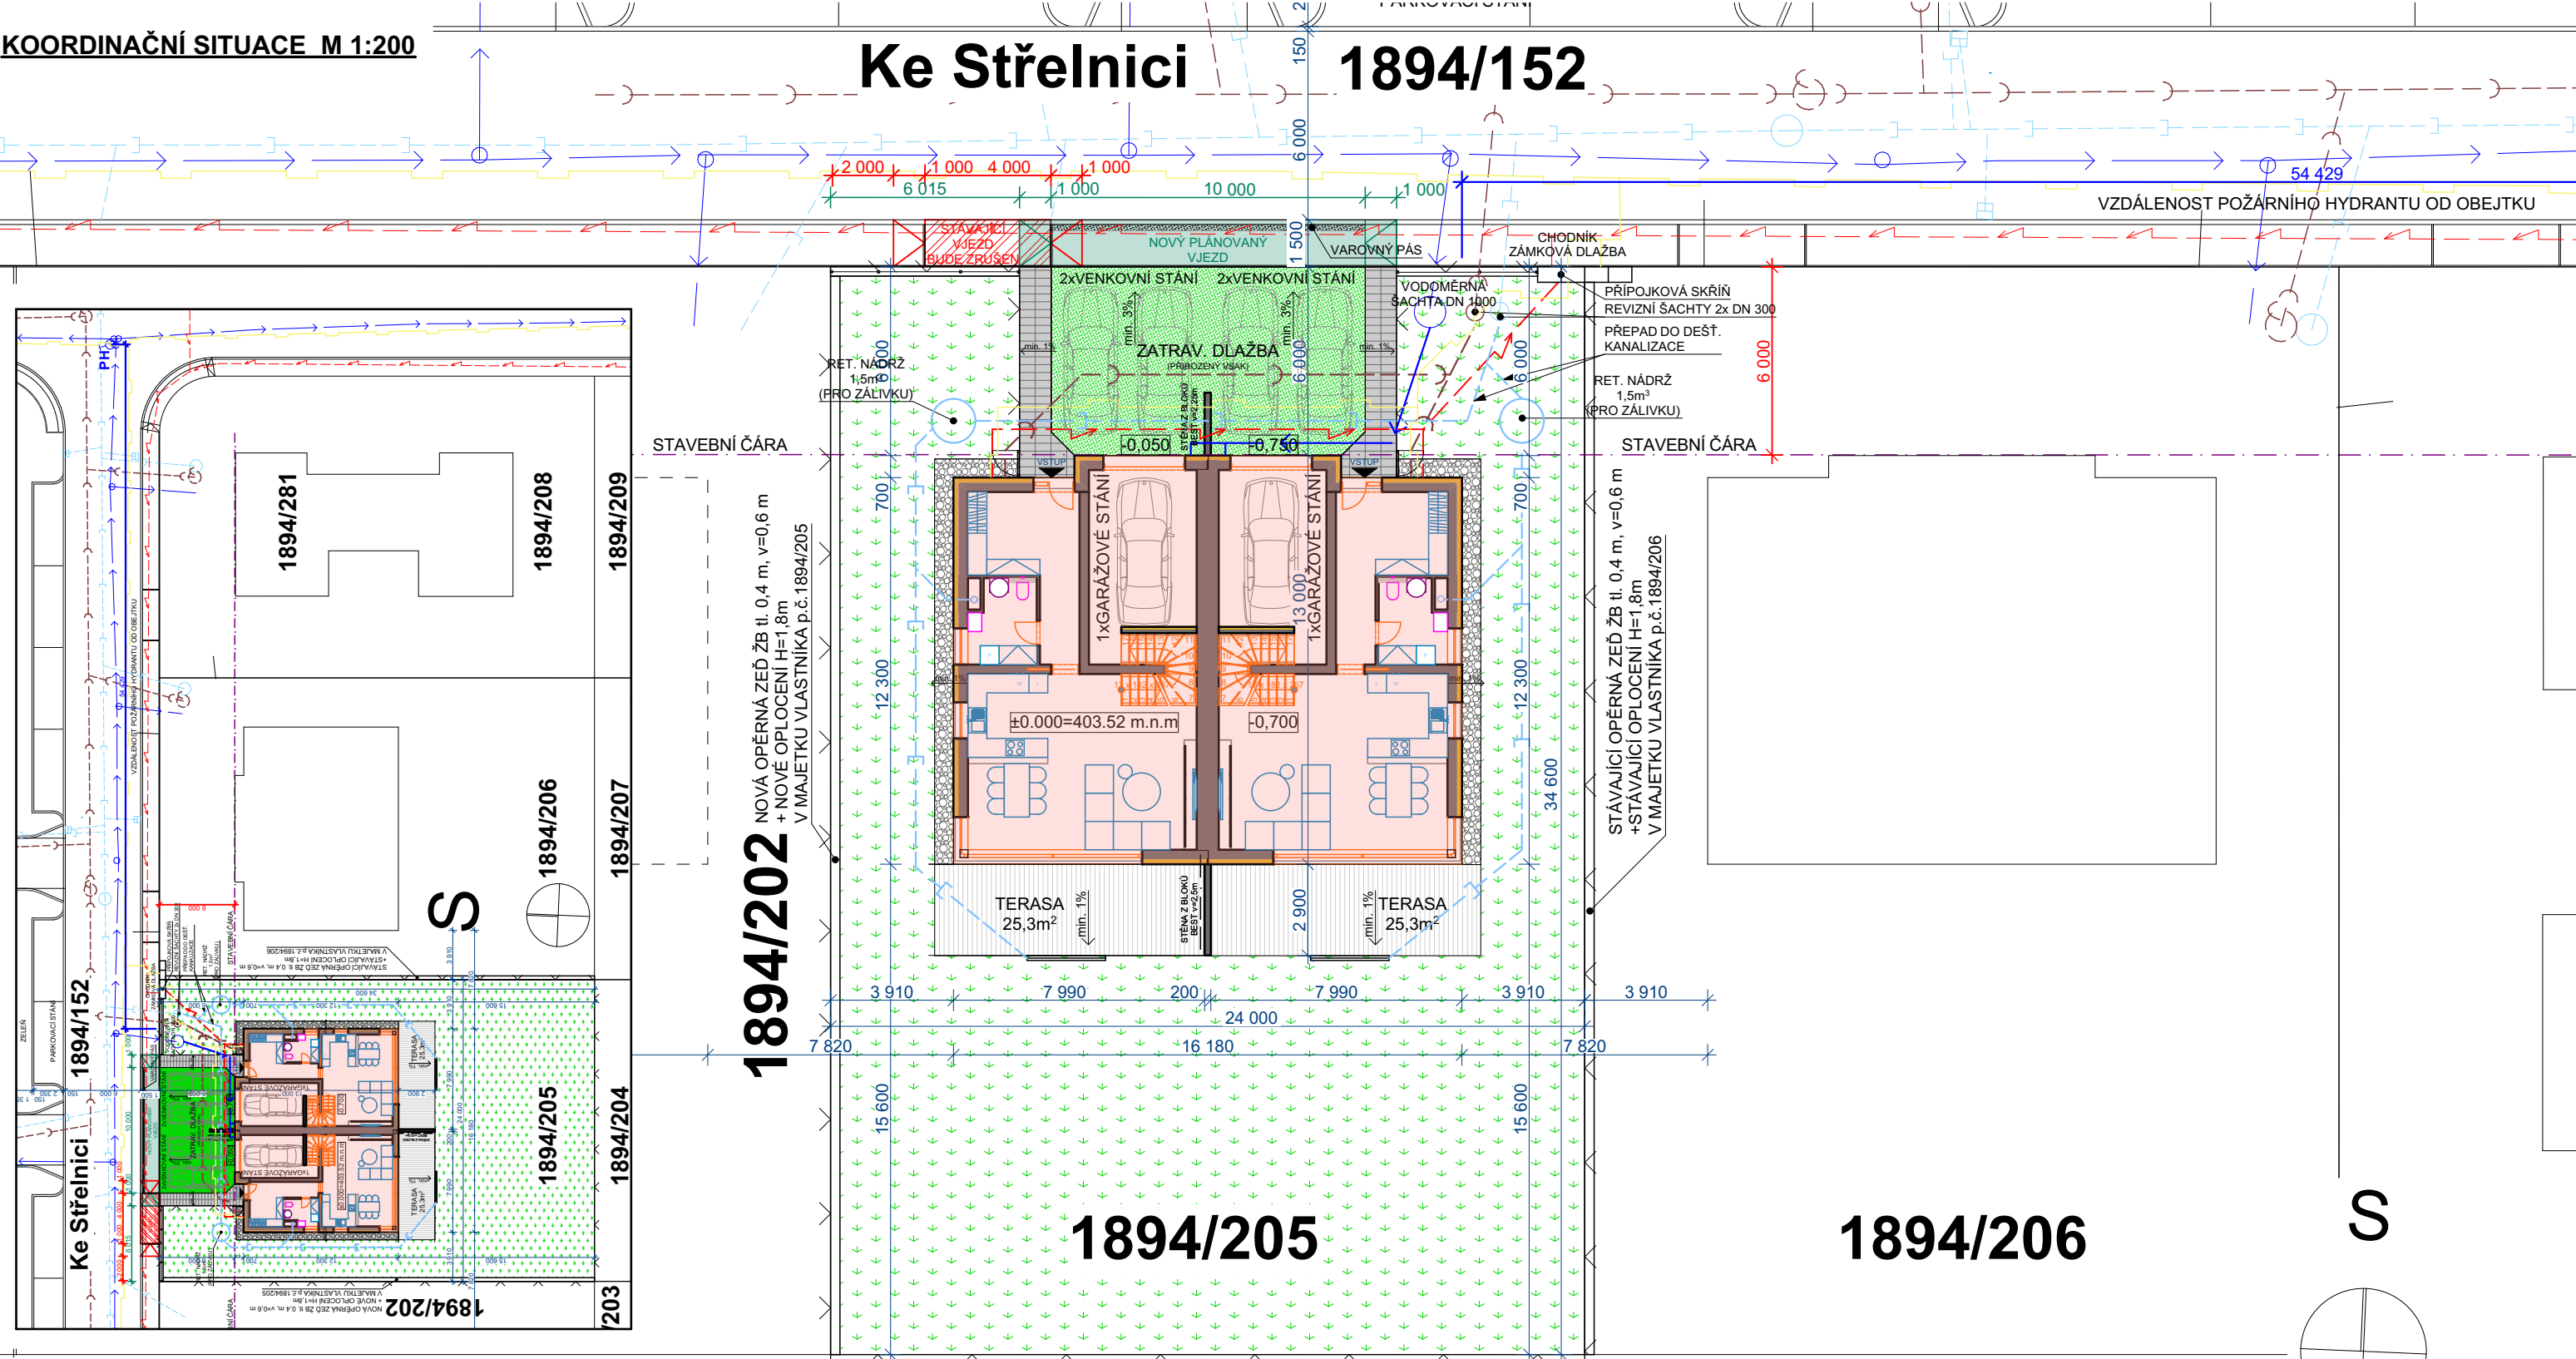

LEGENDA:

INFORMACE O PARCELI:
PARCELNÍ ČÍSLO: 1894/205
VÝMĚRA: 832
ZASTAVĚNÁ PLOCHA RD: 204,96m²
ZPEVNĚNÉ PLOCHY: 82,43m²
ZATRAVŇOVACÍ DLAŽBA: 59,4m²
ZASTAVĚNOST PAR. CELKEM: 345,79m²
ZASTAVĚNOST PARCELY (bez zpev. ploch): 24,63%
ZASTAVĚNOST PARCELY (vč. zpev. ploch): 34,54%
ZASTAVĚNOST PAR. CELKEM: 41,56%
KATASTRÁLNÍ ÚZEMÍ: České Budějovice 2 /621943/

- RODINNÝ DŮM 204,96m²
- ZATRAVŇOVACÍ DLAŽBA 59,4m² (PŘIROZENÝ VSAK DEŠT. VOD)
- ZPEV. PLOCHA-ZÁMK. DLAŽBA 15,06m²
- OKAP. CHODNÍČEK - KAČÍREK 17,98m²
- ZPEV. PLOCHA-TERASA 50,6m²
- ZAHRADNÍ ÚPRAVA TRÁVNÍK
- STÁVAJÍCÍ DOP. PŘIPOJENÍ - BUDE ZRUŠENO!!!
- PLÁNOVANÉ NOVÉ DOPRAVNÍ PŘIPOJENÍ
- DEŠŤOVÁ KANALIZACE
- VODOVODNÍ PŘÍPOJKA
- SPLAŠKOVÁ KANALIZACE
- ELEKTRICKÉ VEDENÍ
- OPLOCENÍ POZEMKU -drátkový svařovaný plot H. 1,8m
- STAVEBNÍ ČÁRA
- PŘÍPOJKA PLYN
- PH - PODZEMNÍ POŽÁRNÍ HYDRANT

Hl. projektant	Ing. arch. Jan Klein	Investor	Dřevospol Šťastný Záhoří , spol. s.r.o., č.p.39 391 65 Záhoří	Datum	10-2015	ATELIER Klein Ing. arch. Jan Klein Projekční a architektonická kancelář Lidická 1019/182, 370 07 Č. Budějovice tel: 602 326 012, klein@atelierklein.cz www.atelierklein.cz
Ved.projektu	Ing. arch. Jan Klein	Místo stavby	p.č. 1894/205, k.ú. České Budějovice 2	Stupeň PD	DUR+SP	
Projektant	Martin Píchal	Formát	A3	Měřítko	1:200	
Projekt	NOVOSTAVBA RODINNÉHO DOMU - ZA STROMOVKOU			Paré		
Výkres	COORDINAČNÍ SITUACE			Č. přílohy	C.2	

Razítko a podpis